

OBEC SLATINA

341 01 Slatina 62

Zveřejnění záměru směny nemovitostí

Ve Slatině dne 27.02.2025

Zveřejnění záměru směny nemovitostí

Obec Slatina podle § 39, odst. (1) zákona č. 128/2000 Sb., o obcích zveřejňuje tento záměr směny nemovitostí:

1.

- pozemkovou parcelu parc.č. 2061/6 v k.ú. Slatina u Horažďovic, ostatní plochu o výměře 88 m², dosud nezapsanou v katastru nemovitostí, nově vytvořenou geometrickým plánem GEOREAL spol. s r.o. číslo 212-74/2024, **ve vlastnictví obce**

za

- pozemkové parcely parc.č. 325/4 v k.ú. Slatina u Horažďovic, ornou půdu o výměře 43 m² a parc.č. 325/5 v k.ú. Slatina u Horažďovic, ornou půdu o výměře 46 m², dosud nezapsané v katastru nemovitostí, nově vytvořené geometrickým plánem GEOREAL spol. s r.o. číslo 212-74/2024, **ve vlastnictví Karla Jedličky**,
BEZ DOPLATKU.

2.

- pozemkovou parcelu parc.č. 2061/7 v k.ú. Slatina u Horažďovic, ostatní plochu o výměře 28 m², dosud nezapsanou v katastru nemovitostí, nově vytvořenou geometrickým plánem GEOREAL spol. s r.o. číslo 212-74/2024, **ve vlastnictví obce**

Za

- pozemkovou parcelu parc.č. 334/2 v k.ú. Slatina u Horažďovic, ornou půdu o výměře 28 m², dosud nezapsanou v katastru nemovitostí, nově vytvořenou geometrickým plánem GEOREAL spol. s r.o. číslo 212-74/2024, **ve vlastnictví Anny Vaněčkové**,
BEZ DOPLATKU.

Geometrický plán GEOREAL spol. s r.o. číslo 212-74/2024 je součástí tohoto oznámení

Obec Slatina

Marie Šolcová, starostka, 


OBEC SLATINA

341 01 HORAŽĐOVICE

IČO: 43313906

Vyvěšeno: 27.02.2025

Sejmuto: 15.03.2025

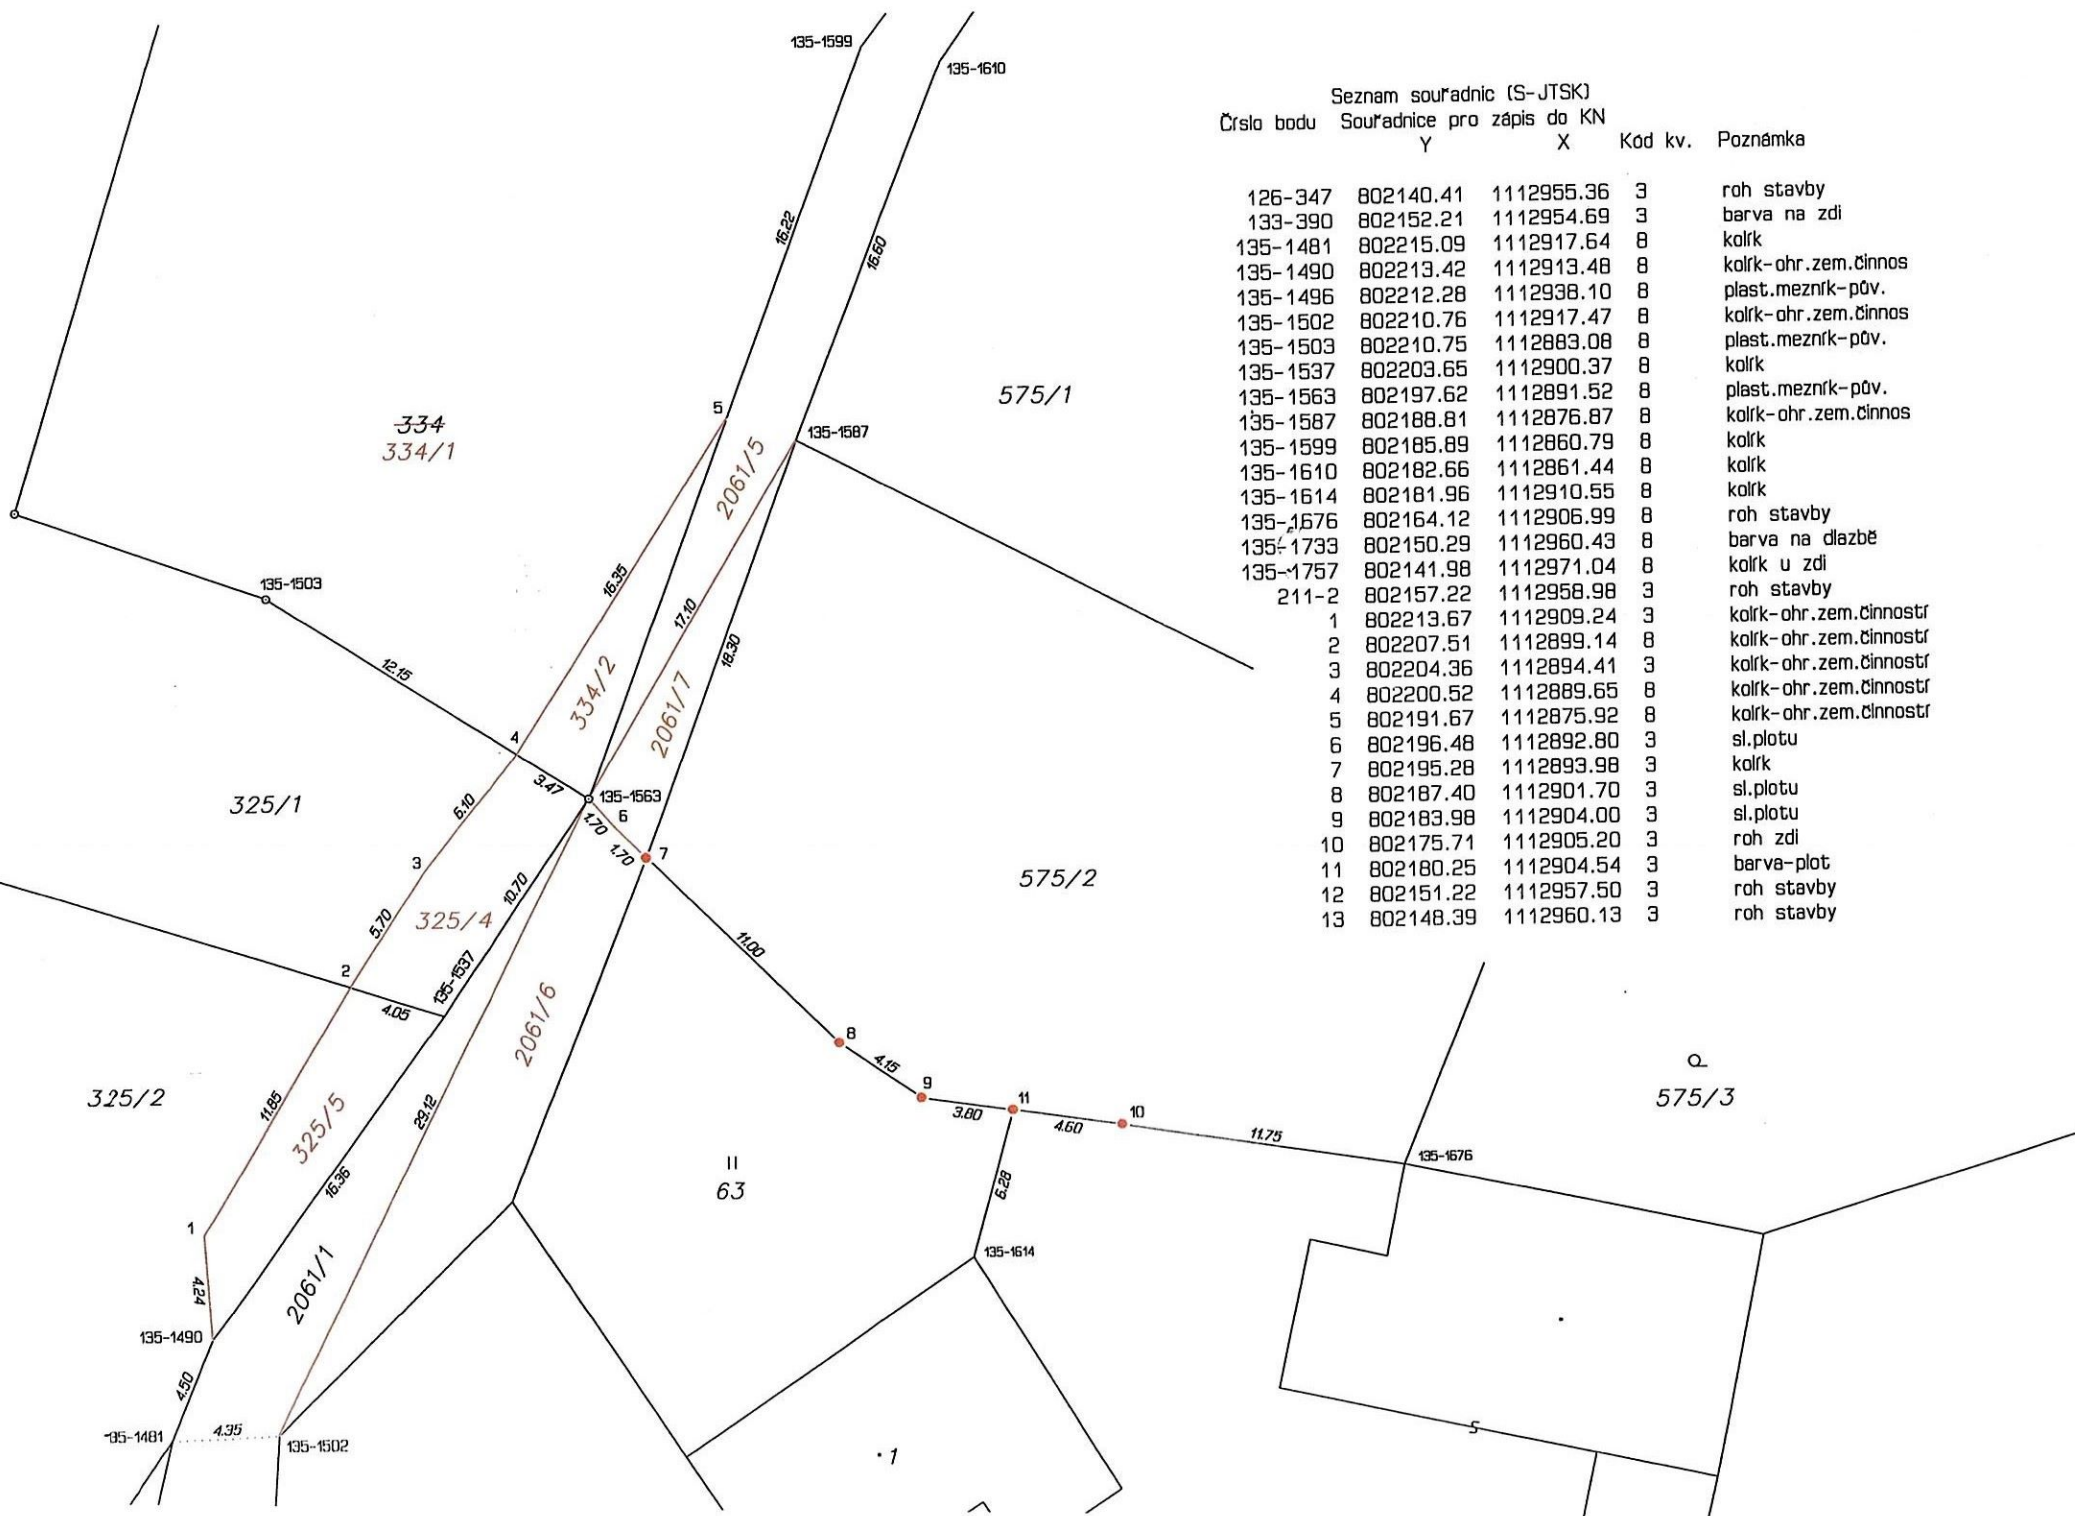

Seznam souřadnic (S-JTSK)

Číslo bodu Souřadnice pro zápis do KN
 Y X

Kód kv.	Poznámka
---------	----------

126-347	802140.41	1112955.36	3	roh stavby
133-390	802152.21	1112954.69	3	barva na zdi
135-1481	802215.09	1112917.64	8	kolrk
135-1490	802213.42	1112913.48	8	kolrk-ohr.zem.činnosť
135-1496	802212.28	1112938.10	8	plast.mezník-pôv.
135-1502	802210.76	1112917.47	8	kolrk-ohr.zem.činnosť
135-1503	802210.75	1112883.08	8	plast.mezník-pôv.
135-1537	802203.65	1112900.37	8	kolrk
135-1563	802197.62	1112891.52	8	plast.mezník-pôv.
135-1587	802188.81	1112876.87	8	kolrk-ohr.zem.činnosť
135-1599	802185.89	1112860.79	8	kolrk
135-1610	802182.66	1112861.44	8	kolrk
135-1614	802181.96	1112910.55	8	kolrk
135-1676	802164.12	1112906.99	8	roh stavby
135-1733	802150.29	1112960.43	8	barva na dlažbe
135-1757	802141.98	1112971.04	8	kolrk u zdi
211-2	802157.22	1112958.98	3	roh stavby
1	802213.67	1112909.24	3	kolrk-ohr.zem.činnosť
2	802207.51	1112899.14	8	kolrk-ohr.zem.činnosť
3	802204.36	1112894.41	3	kolrk-ohr.zem.činnosť
4	802200.52	1112889.65	8	kolrk-ohr.zem.činnosť
5	802191.67	1112875.92	8	kolrk-ohr.zem.činnosť
6	802196.48	1112892.80	3	sl.plotu
7	802195.28	1112893.98	3	kolrk
8	802187.40	1112901.70	3	sl.plotu
9	802183.98	1112904.00	3	sl.plotu
10	802175.71	1112905.20	3	roh zdi
11	802180.25	1112904.54	3	barva-plot
12	802151.22	1112957.50	3	roh stavby
13	802148.39	1112960.13	3	roh stavby